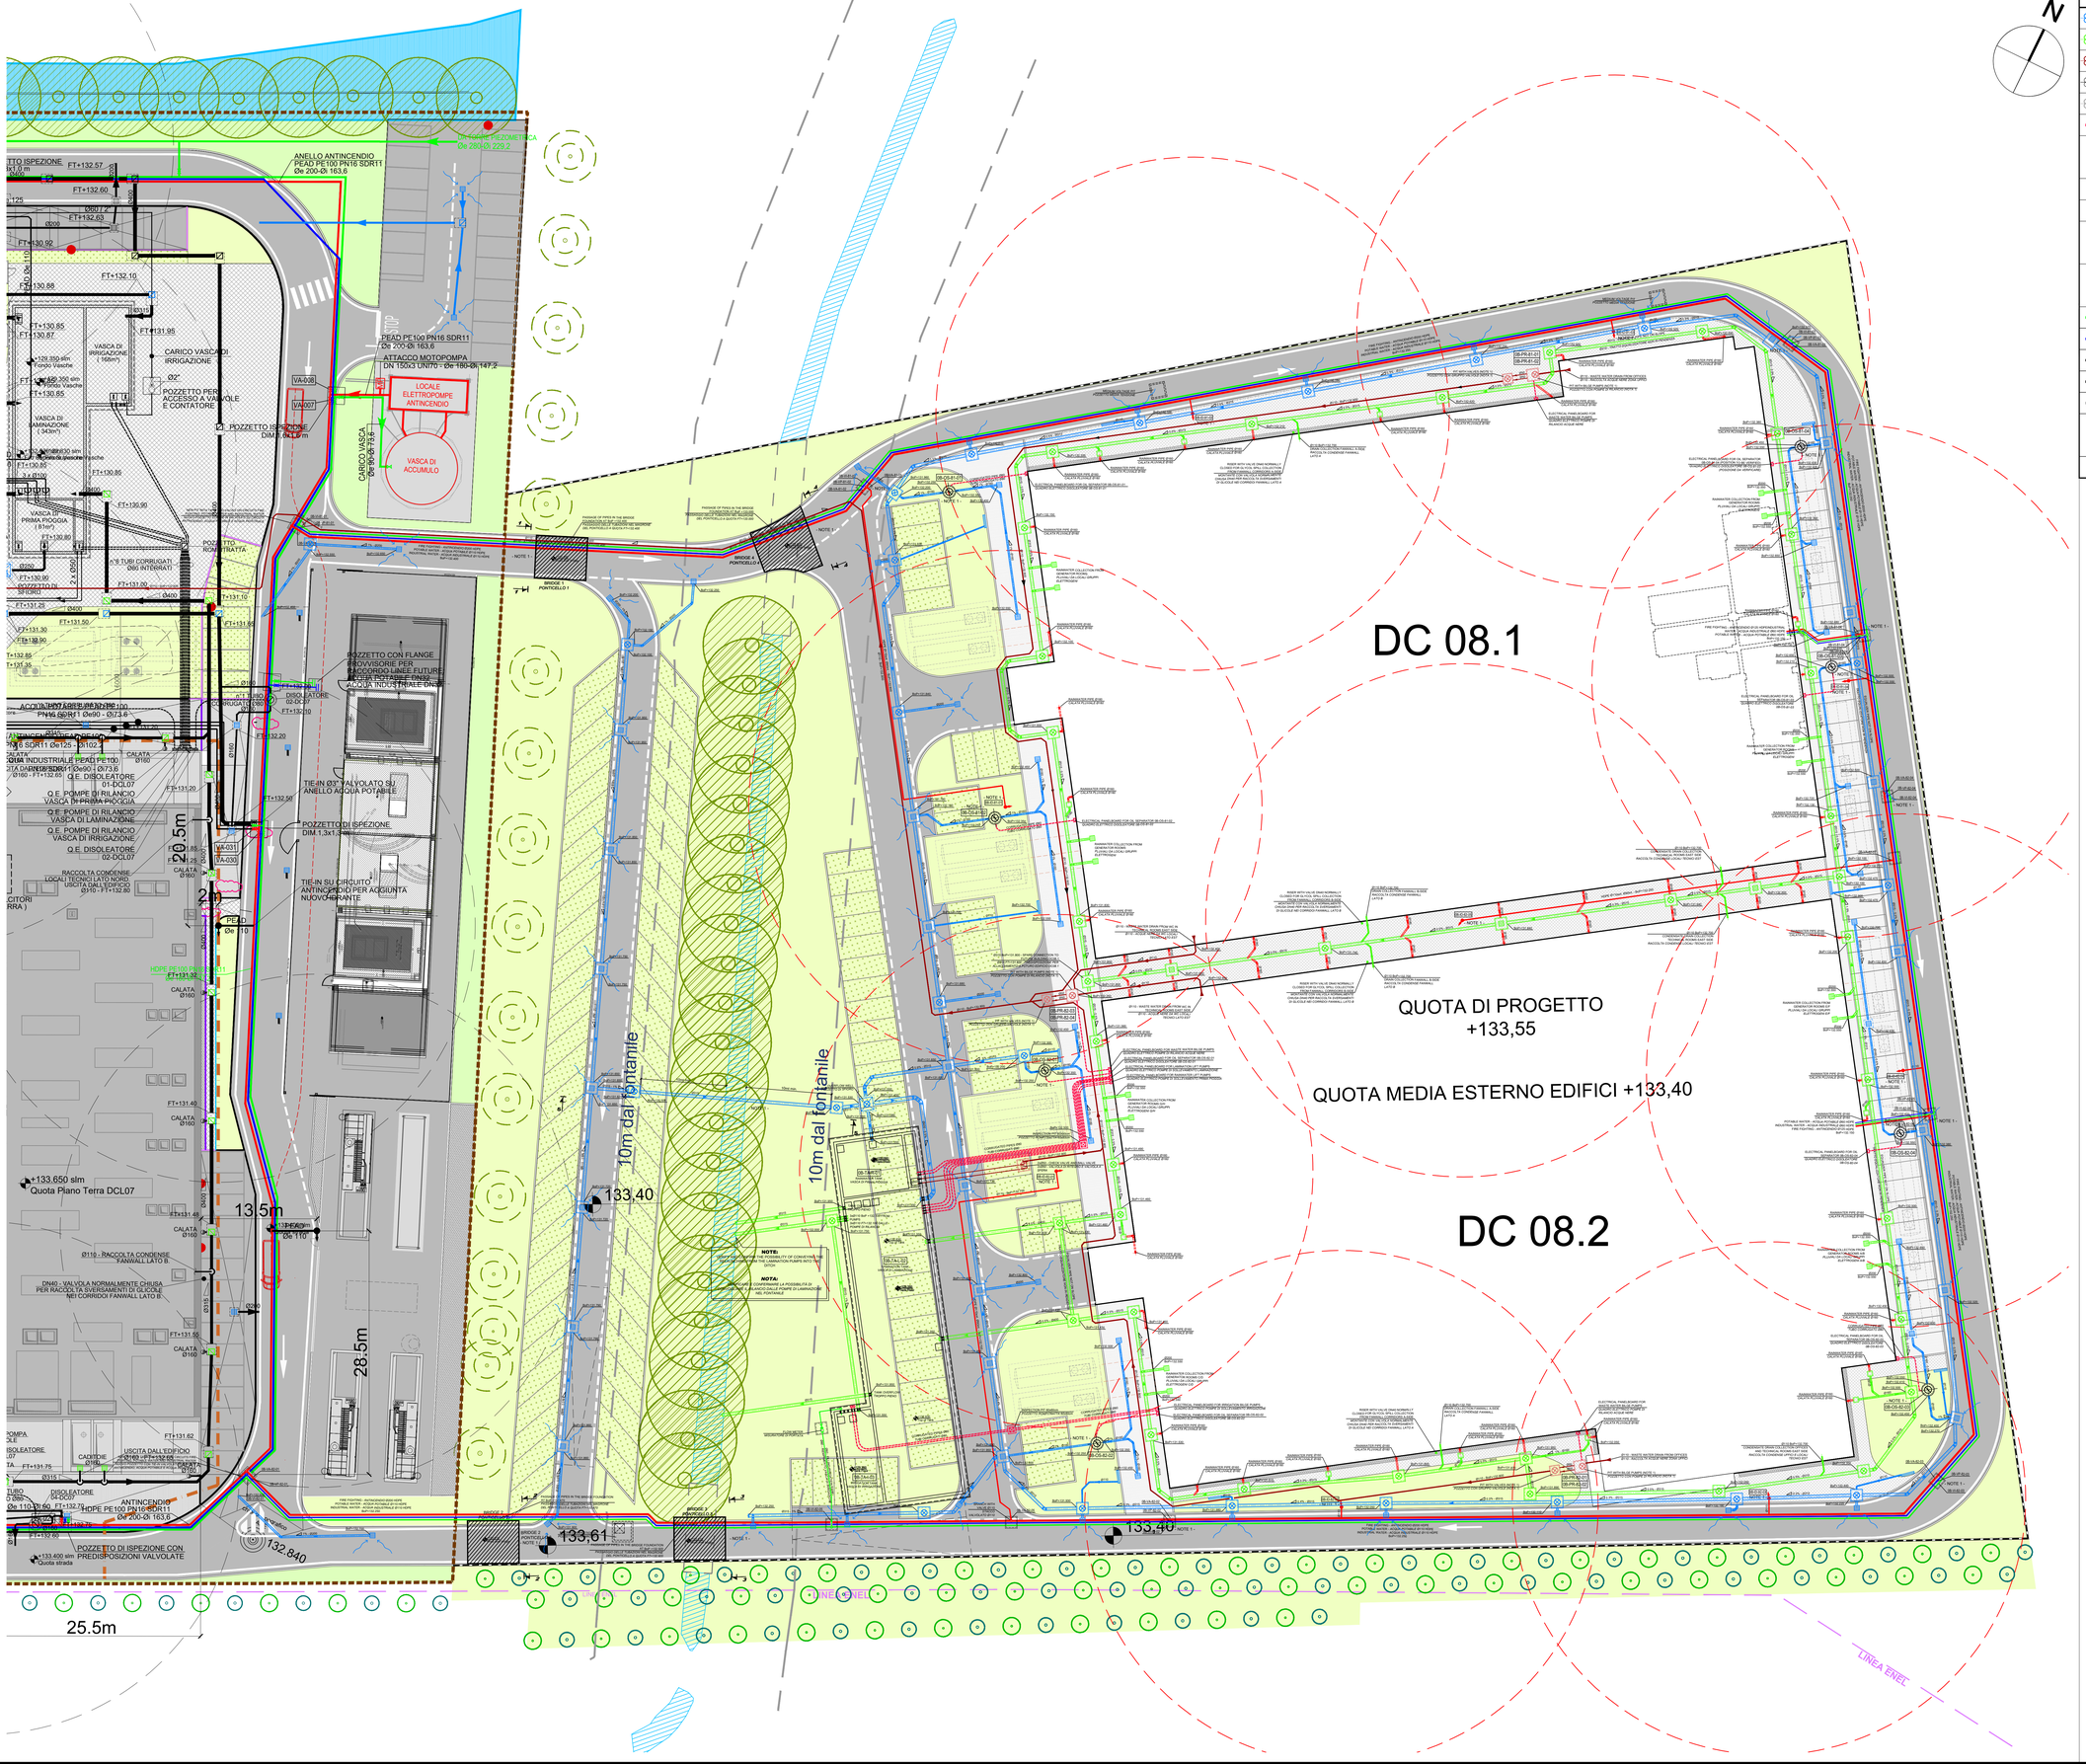
DC 08.1
DC 08.2
QUOTA DI PROGETTO
+133,55
QUOTA MEDIA ESTERNO EDIFICI +133,40
ANELLO ANTINCENDIO
PEAD PE100 PN16 SDR11
Ø 200 Øi 163.6
ATTACCO MOTOPOMPA
DN 150x3 UNI70 - Ø 180 Øi 147.2
LOCALE ELETTROPOMPE ANTINCENDIO
VASCA DI ACCUMULO
CARICO VASCA Ø 6.36 H 2.85
VASCA DI IRRIGAZIONE (160m³)
CARICO VASCA DI IRRIGAZIONE
POZZETTO PER ACCESSO A VALVOLE E CONTATORE
POZZETTO ISPEZIONE DIM. 1,3x1,3 m
VASCA DI LAMINAZIONE (343m³)
VASCA DI PRIMA PIOGGIA (81m³)
POZZETTO DI SFIORO
POZZETTO DI PRESA
8 TUBI CORRUGATI Ø80 INTERATI
POZZETTO CON FLANGE PROVVISORIE PER RACCORDO LINEE FUTURE ACQUA POTABILE DN150 - ACQUA INDUSTRIALE DN150
TIE-IN Ø3" TALVOLATO SU ANELLO ACQUA POTABILE
POZZETTO DI ISPEZIONE DIM.1,3x1,3m
TIE-IN SU CIRCUITO ANTINCENDIO PER AGGIUNTA NUOVO HYDRANTE
ACQUA INDUSTRIALE PEAD PE100 PN16 SDR11 Øe90 - Øi73.6
ACQUA INDUSTRIALE PEAD PE100 PN16 SDR11 Øe125 - Øi102.2
ACQUA POTABILE PEAD PE100 PN16 SDR11 Øe90 - Øi73.6
HDPE PE100 PN16 SDR11 Ø4 200-Øi 163.6
POZZETTO DI ISPEZIONE CON PREDISPOSIZIONI VALVOLATE
Q.E. DISOLEATORE 01-DCL07
Q.E. POMPE DI RILANCIO VASCA DI PRIMA PIOGGIA
Q.E. POMPE DI RILANCIO VASCA DI LAMINAZIONE
Q.E. POMPE DI RILANCIO VASCA DI IRRIGAZIONE
Q.E. DISOLEATORE 02-DCL07
RACCOLTA CONDENSE LOCALI TECNICI LATO NORD. USCITA DALL'EDIFICIO Ø110 - FT+132.80
Ø110 - RACCOLTA CONDENSE FANWALL LATO S.
DN40 - VALVOLA NORMALMENTE CHIUSA PER RACCOLTA SVERSAMENTI DI GLICOLE NEI CORRIDOI FANWALL LATO S.
USCITA DALL'EDIFICIO Ø160 - FT+132.65
ANTINCENDIO Øe 110 - FT+132.70 HDPE PE100 PN16 SDR11 Ø4 200-Øi 163.6
133,650 slm Quota Piano Terra DCL07
133,400 slm Quota strada
133,40
133,61
135,40
132.840
10m dal fontanile
10m dal fontanile
13.5m
28.5m
25.5m
2m
LINEA ENEL
LINEA ENEL
PONTICELLO 1
PONTICELLO 4
BRIDGE 1
BRIDGE 4
NOTE 1 -

LEGEND - *LEGENDA*

- RAINWATER COLLECTION SYSTEM FROM ROADS AND YARDS (RIGID PVC) *CIRCUITO RACCOLTA ACQUE METEORICHE DA STRADE E PIAZZALI (PVC RIGIDO)*
- RAINWATER COLLECTION SYSTEM FROM ROOFS AND BUILDINGS (RIGID PVC) *CIRCUITO RACCOLTA ACQUE METEORICHE DA TETTI ED EDIFICI (PVC RIGIDO)*
- WASTE DRAIN COLLECTION SYSTEM (HDPE) *CIRCUITO RACCOLTA ACQUE NERE (PEAD)*
- EXISTING SYSTEMS *CIRCUITI ESISTENTI*
- FUTURE SYSTEMS *CIRCUITI FUTURI*
- CORRUGATED PIPE FOR ELECTRICAL CONNECTIONS *TUBO CORRUGATO PER COLLEGAMENTI ELETTRICI*
- OIL SEPARATOR - *DISOLEATORE*
- RAINWATER DRAIN - *CADITOIA*
- INSPECTION PIT 40x40cm - *POZZETTO DI ISPEZIONE 40x40cm*
- WELL 1.2m x 1.2m (internal) WITH MANHOLE *CAMERETTA 1.2m x 1.2m (interno) CON CHIUSINO*
- WELL 1.2m x 1.2m (internal) WITH WATER DRAIN *CAMERETTA 1.2m x 1.2m (interno) CON CADITOIA*
- INDUSTRIAL WATER SYSTEM *CIRCUITO ACQUA INDUSTRIALE*
- POTABLE / DRINKABLE WATER SYSTEM *CIRCUITO ACQUA POTABILE*
- FIRE FIGHTING SYSTEM *CIRCUITO ANTINCENDIO*
- EXISTING SYSTEMS *CIRCUITI ESISTENTI*
- FUTURE SYSTEMS *CIRCUITI FUTURI*
- WELL 1.2m x 1.2m (internal) WITH MANHOLE *CAMERETTA 1.2m x 1.2m (interno) CON CHIUSINO*
- IDRANTE SOPRASUOLO UNI70 - *PILLAR HYDRANT UNI70*

VALIDO SOLO PER IMPIANTI MECCANICI

progetto n.
13 03 - DATA IV - CORNAREDO / SETTIMO M.SE

proprietà
Data4 SMART & SCALABLE DATA CENTERS

progettista
Per. Ind. VIRASSORI ALESSANDRO n° 4643 Termotecnica

impresa

progetto strutturale:
GENERALE PREFABBRICATI S.p.a. centro direzionale quattrofiori Ellera Scalo - 06132 PERUGIA - IT tel.: +39 075 51 871 fax: +39 075 51 71 145 www.generaleprefabbricatispa.com

progetto impianti acustici:
ACOUSTIC & ENGINEERING s.r.l. Via Cavour, 14 - 20851 LISSONE (MB) tel.: 039/2459177 fax: 039/4655570 www.brugola.net

progetto impianti meccanici:
OMEGA CONCEPT IMPIANTI E SISTEMI S.p.A. Strada 6 - Palazzo A11 20057 Assago (MI)

progetto impianti elettrici:
INED TERTIAIRE IdF 165 Rue Jean Jaurès 78130 Les Mureaux colelyneo-grifuatz.com

progetto architettonico:
GARRETTI ASSOCIATI S.r.l. Via Trieste, 9 - 20146 MILANO tel.: +39 02 430 6931 fax: +39 02 480 170 51 www.garrettiassociati.it

OMEGA CONCEPT IMPIANTI E SISTEMI S.p.A. Italy - Process Industries Strada 6 - Palazzo A11 20057 Assago (MI)

proprietà
DATA 4 ITALY S.R.L.
Piazza Eleonora Duse, 2
20122 MILANO

prima emissione: 11.12.2023
disegnato da:

aggiornamenti

A	11.12.2023	EMESSO PER SCIA
B		

descrizione:
DATA4 MILANO - EDIFICI DC08.1 E DC08.2
RETI ESTERNE CAMPUS
PLANIMETRIA RETI DI PRIMA E SECONDA PIOGGIA, ACQUE NERE E ANELLI ESTERNI ACQUE IN PRESSIONE

progetto
DATA CENTER
DC08

scala: 1:250 A0

tavola n.
C 81 02 MA 10 +00 00

RETI ESTERNE